

**ПРОЕКТ ВНЕСЕНИЯ ИЗМЕНЕНИЙ В ГЕНЕРАЛЬНЫЙ ПЛАН
МУНИЦИПАЛЬНОГО ОБРАЗОВАНИЯ
ГАРИНСКИЙ ГОРОДСКОЙ ОКРУГ
СВЕРДЛОВСКОЙ ОБЛАСТИ**

УТВЕРЖДАЕМАЯ ЧАСТЬ

332-18-3456-ГП-1

КНИГА 1

**Тюмень
2020**

Формат А4



Общество с ограниченной ответственностью
«ПурГеоКом»

ИНН/КПП 7203178916/720301001
ОГРН 1067203323747
Адрес: 625001, г. Тюмень,
ул. Луначарского, д. 26
Тел. (3452) 52-15-30
Факс (3452) 40-61-60
zemcom@purgeocom.ru

Экз. № ____

Заказчик: АО «Транснефть - Сибирь»

**ПРОЕКТ ВНЕСЕНИЯ ИЗМЕНЕНИЙ В ГЕНЕРАЛЬНЫЙ ПЛАН
МУНИЦИПАЛЬНОГО ОБРАЗОВАНИЯ
ГАРИНСКИЙ ГОРОДСКОЙ ОКРУГ
СВЕРДЛОВСКОЙ ОБЛАСТИ**

УТВЕРЖДАЕМАЯ ЧАСТЬ

332-18-3456-ГП-1

КНИГА 1

Генеральный директор



А.А. Фетисов

**Тюмень
2020**

Изн. № подл.	
Подпись и дата	
Взам. инв. №	
Вып.	
№ док.	

Номер тома	Обозначение	Наименование	Примечание
0	332-18-3456-СДПТ	Состав документации	
1	332-18-3456-ГП-1	Проект внесения изменений в Генеральный план муниципального образования Гаринский городской округ Свердловской области. Утверждаемая часть. КНИГА 1	
2	332-18-3456-ГП-2	Проект внесения изменений в Генеральный план муниципального образования Гаринский городской округ Свердловской области. Материалы по обоснованию. КНИГА 2	

Ивл. № подл.	Подпись и дата	Взам. инв. №	Вып.	№ док.	332-18-3456-ГП.СДПТ									
					Изм.	Кол.уч.	Лист	№ док.	Подпись	Дата	Стадия	Лист	Листов	
					Разработал	Ракова	<i>Ракова</i>	09.2020	Проект внесения изменений в Генеральный план муниципального образования Гаринский городской округ Свердловской области. Состав документации			II	1	1
					Н. контр	Тарасова	<i>Тарасова</i>	09.2020				ООО «ПурГеоКом»		
					ГИП	Носенко	<i>Носенко</i>	09.2020						

СОДЕРЖАНИЕ

ГРАФИЧЕСКАЯ ЧАСТЬ2

План организации и развития территории городского округа

№ док.	
Вып.	
Взам. инв. №	
Подпись и дата	

						332-18-3456-ГП-1		
Изм.	Кол.уч.	Лист	№ док.	Подпись	Дата			
Разработал	Ракова			<i>Ракова</i>	09.2020	Стадия	Лист	Листов
						П	1	2
Н. контр	Тарасова			<i>Тарасова</i>	09.2020	ООО «ПурГеоКом»		
ГИП	Носенко			<i>Носенко</i>	09.2020			
Проект внесения изменений в Генеральный план муниципального образования Гаринский городской округ Свердловской области. Утверждаемая часть								



ГРАФИЧЕСКАЯ ЧАСТЬ

Инв. № подл.	Подпись и дата	Взам. инв. №	Вып.	№ док.			Лист
							2
						332-18-3456-ГП-2	
Изм.	Кол.уч.	Лист	№ док.	Подпись	Дата		

ГЕНЕРАЛЬНЫЙ ПЛАН

Муниципальное образование Гаринский городской округ

План организации и развития территории городского округа

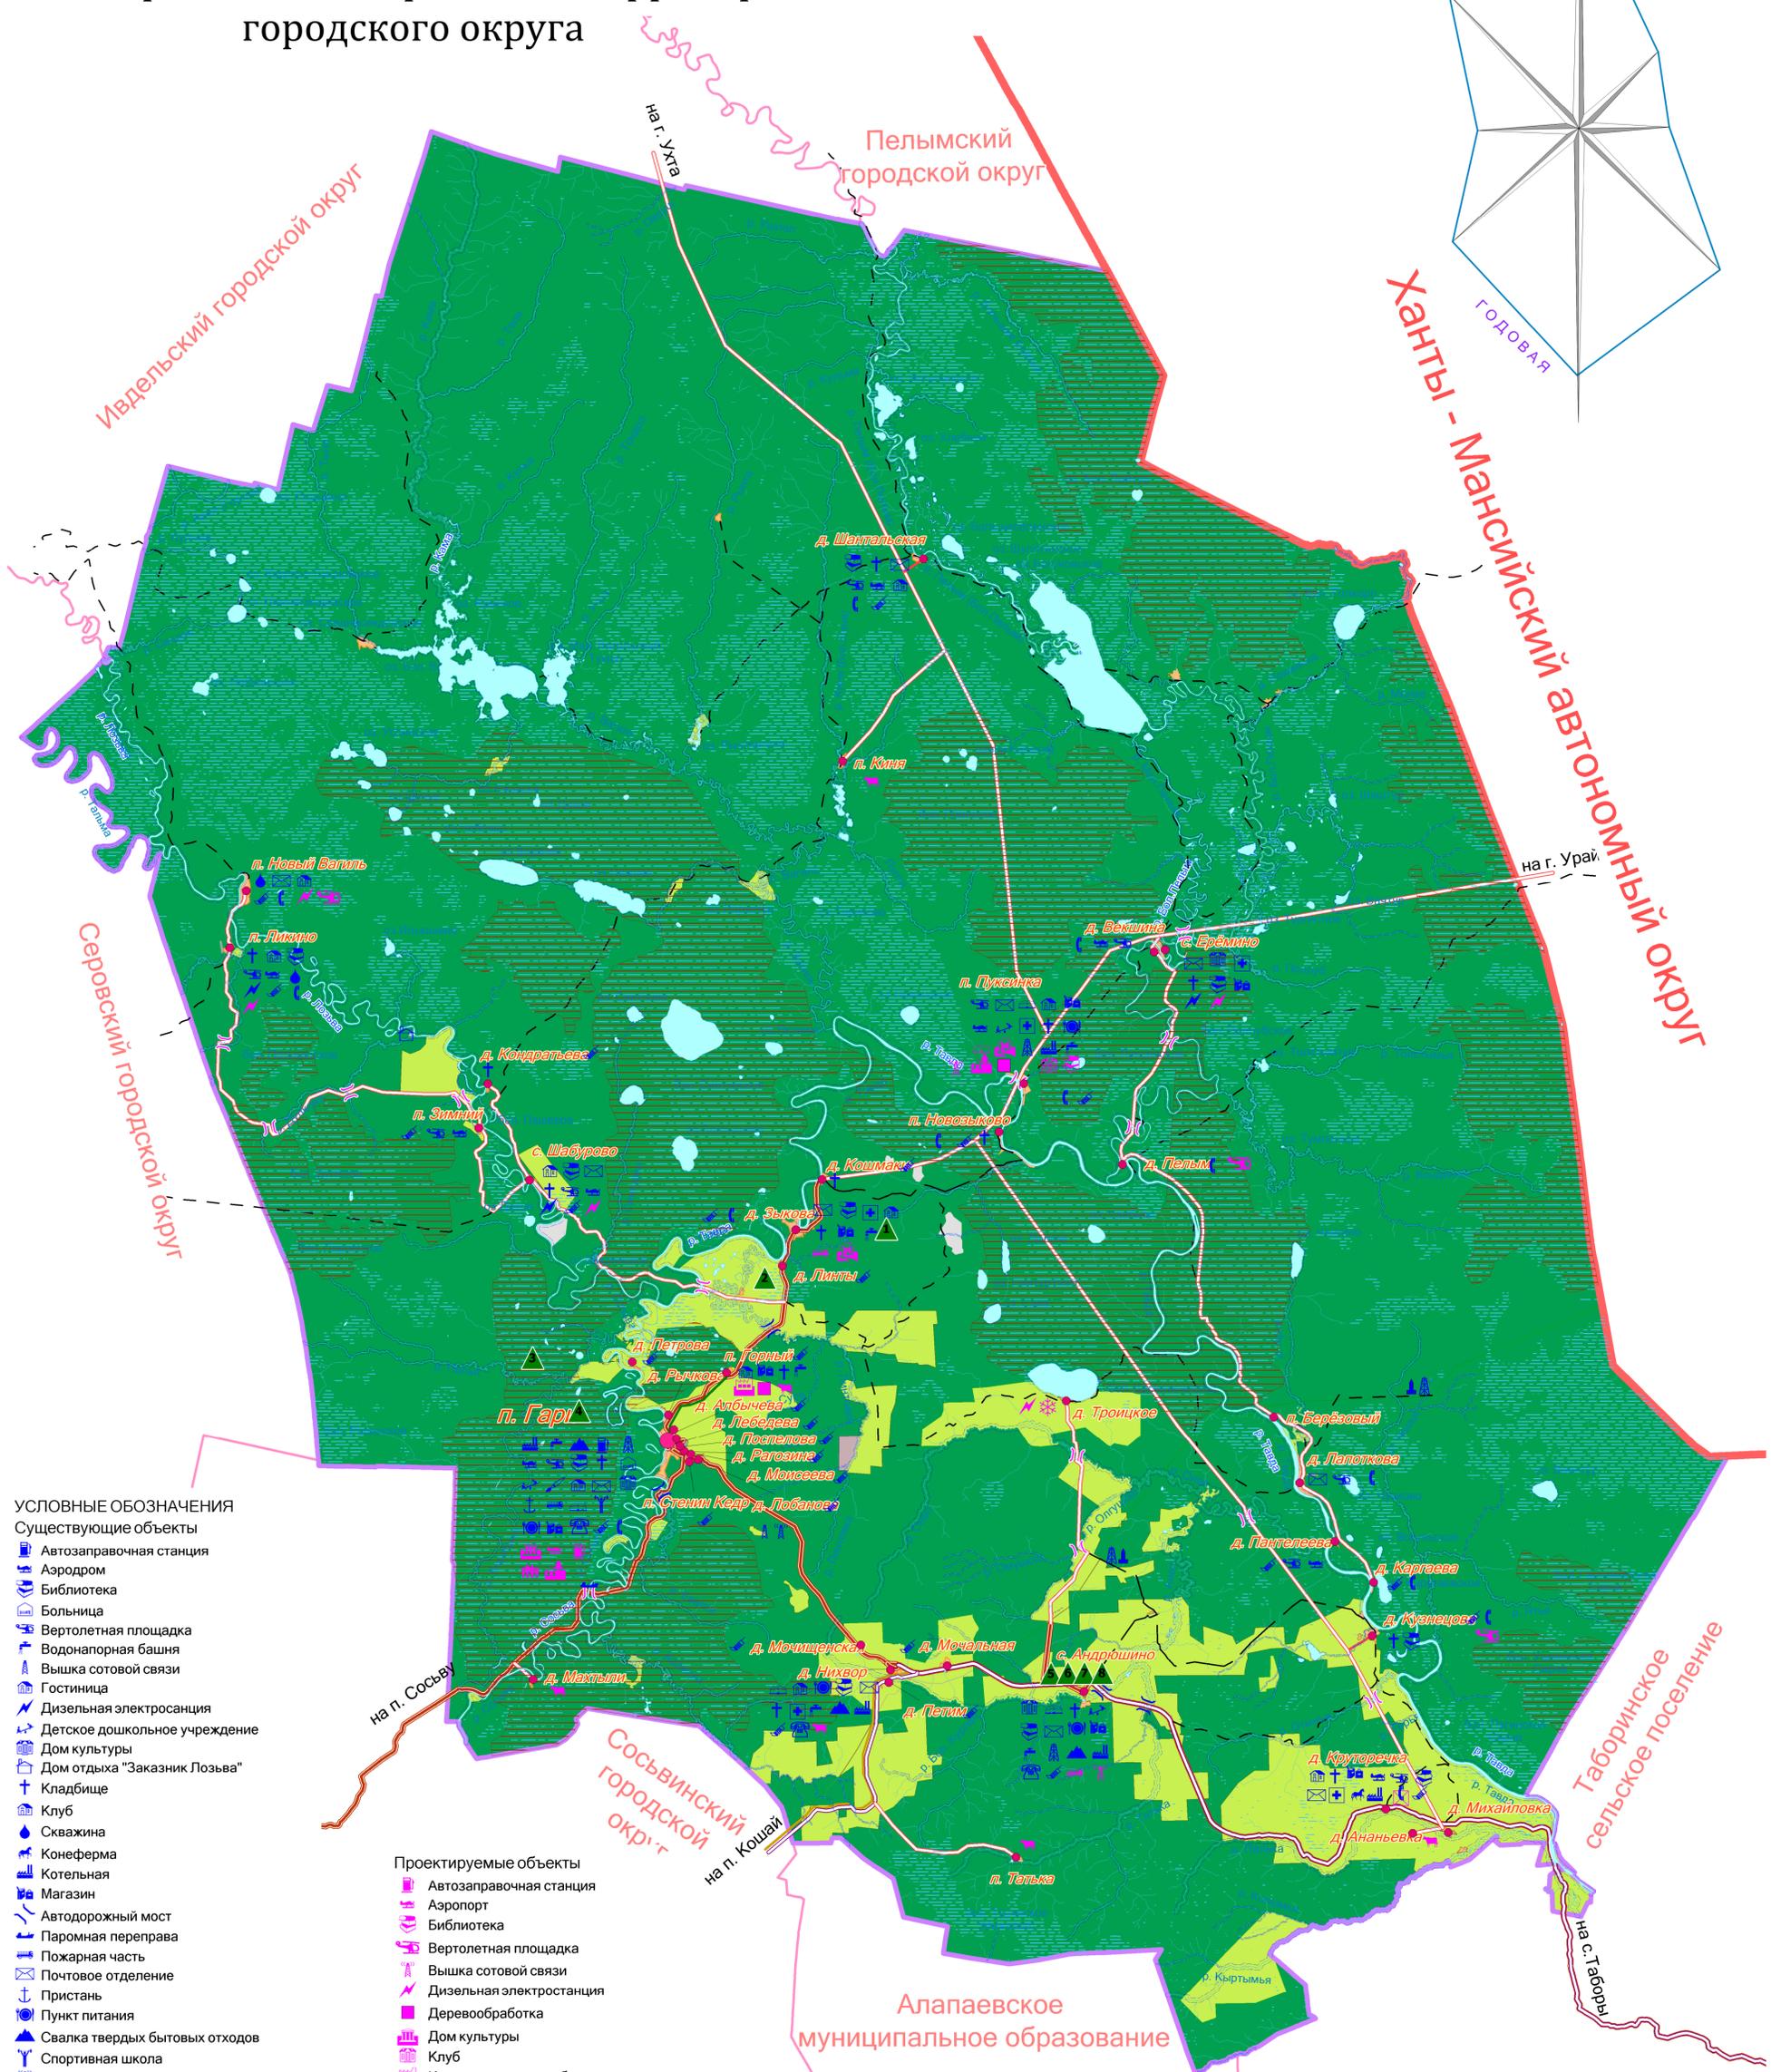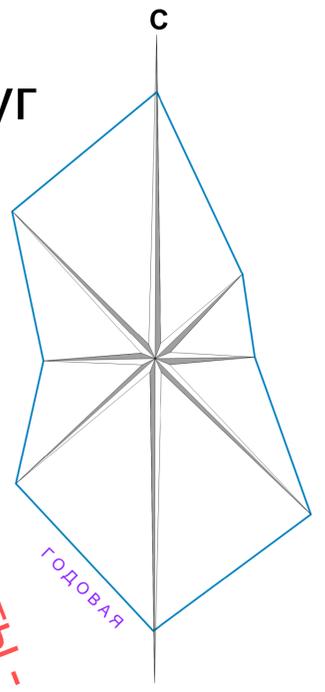

- УСЛОВНЫЕ ОБОЗНАЧЕНИЯ**
- Существующие объекты**
- Автозаправочная станция
 - Аэродром
 - Библиотека
 - Больница
 - Вертолетная площадка
 - Водонапорная башня
 - Вышка сотовой связи
 - Гостиница
 - Дизельная электростанция
 - Детское дошкольное учреждение
 - Дом культуры
 - Дом отдыха "Заказник Лозьва"
 - Кладбище
 - Клуб
 - Скважина
 - Конферма
 - Котельная
 - Магазин
 - Автомобильный мост
 - Паромная переправа
 - Пожарная часть
 - Почтовое отделение
 - Пристань
 - Пункт питания
 - Свалка твердых бытовых отходов
 - Спортивная школа
 - Радиотелевизионная передающая станция
 - Станция нефтеперекачивающая
 - Фельдшерско-акушерский пункт
 - Художественная школа
 - Электроподстанция
 - Общеобразовательная школа
- Границы**
- Граница Гаринского городского округа
 - Границы смежных муниципальных образований
 - Населенные пункты р. п. Гарь

- Проектируемые объекты**
- Автозаправочная станция
 - Аэропорт
 - Библиотека
 - Вертолетная площадка
 - Вышка сотовой связи
 - Дизельная электростанция
 - Деревообработка
 - Дом культуры
 - Клуб
 - Комплекс по переработке молока
 - Автомобильный мост
 - Общеобразовательная школа
 - Пожарная часть
 - Пришкольный интернат
 - Пункт приема дикоросов
 - Сельскохозяйственное производств
 - Скотомогильник
 - Туристическая база
 - Холодильник
- Категории земель**
- Земли сельскохозяйственного назначения
 - Земли населенных пунктов
 - Земли промышленности
 - Земли лесного фонда
 - Территории земель подлежащие постановке на кадастровый учет
 - Земли запаса
 - Территории исключаемые из земель населенных пунктов
- Объекты гидрографии**
- Болота
 - Реки, озера
 - Водоохранная зона
- Проектируемые объекты**
- Проектируемые автомобильные дороги
 - Реконструируемые автомобильные дороги

- Объекты культурного наследия**
- 1 Амбар однокамерный XIX-го века
 - 2 Изба В.И. Серова XIX-го века
 - 3 Амбар начало XX-го века
 - 4 Амбар четырехкамерный (1893-1896г.)
 - Амбар однокамерный 19-го века
 - Изба В.И. Серова 19-го века
 - Амбар начало 20-го века
 - Амбар четырехкамерный (1893-1896г.)

332-18-3456-ГП-2					
ПРОЕКТ ВНЕСЕНИЯ ИЗМЕНЕНИЙ В ГЕНЕРАЛЬНЫЙ ПЛАН					
Изм.	Кол. у	Лист	№ док	Подпись	Дата
Разработал	Ракова И.Л.	1	Генпл	09.2021	
Н.контр.	Тарасова А.	1		09.2021	
ГИП	Носенко О.Г.	1		09.2021	
Муниципальное образование Гаринский городской округ Свердловской области					
План организации и развития территории городского округа					
Лист	1	Листов	1	Масштаб	6/м
ООО "Пургеоком"					