


ПРАВИЛА ЗЕМЛЕПОЛЬЗОВАНИЯ И ЗАСТРОЙКИ ГАРИНСКОГО ГОРОДСКОГО ОКРУГА КАРТА ГРАДОСТРОИТЕЛЬНОГО ЗОНИРОВАНИЯ. ДЕРЕВНЯ КРУТОРЕЧКА. МАСШТАБ 1:5000

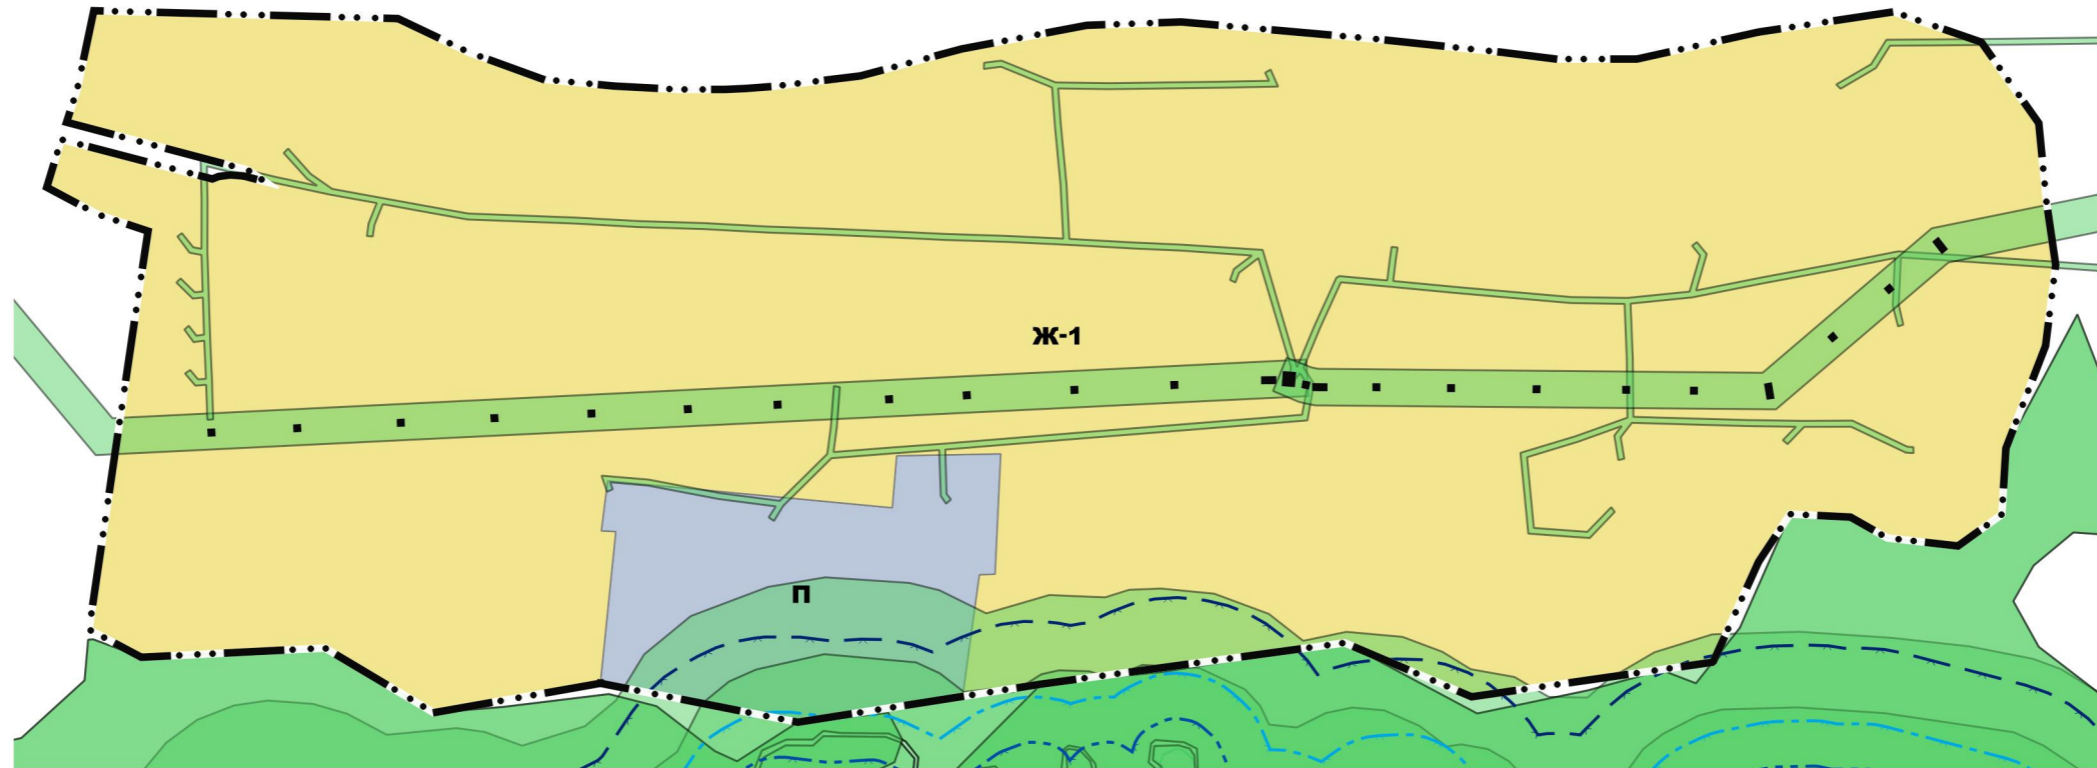

УСЛОВНЫЕ ОБОЗНАЧЕНИЯ

Граница населенного пункта

ТЕРРИТОРИАЛЬНЫЕ ЗОНЫ

Ж-1 - Жилая зона индивидуальной застройки

П - Зона производственная, инженерной и транспортной инфраструктур

ЗЕМЛИ, ДЛЯ КОТОРЫХ ГРАДОСТРОИТЕЛЬНЫЕ РЕГЛАМЕНТЫ НЕ УСТАНОВЛИВАЮТСЯ

ЗППВ - Земли, покрытые поверхностными водами

ЗОНЫ С ОСОБЫМИ УСЛОВИЯМИ ИСПОЛЬЗОВАНИЯ ТЕРРИТОРИИ

Водоохранные зоны

Прибрежные защитные полосы

Зоны с особыми условиями использования территории по данным ЕГРН

ЗОНЫ ДЕЙСТВИЯ ИНЫХ ОГРАНИЧЕНИЙ ИСПОЛЬЗОВАНИЯ ЗЕМЕЛЬНЫХ УЧАСТКОВ И ОБЪЕКТОВ КАПИТАЛЬНОГО СТРОИТЕЛЬСТВА

Береговые полосы

						Гаринский городской округ			
Изм.	Кол.уч.	Лист	Недок	Подп.	Дата	Правила землепользования и застройки. Карта градостроительного зонирования.	Стадия	Лист	Листов
Разраб.		Верхотурцева			04.21		ПЗЗ		1
Проверил		Федосов			04.21				
Н. контр.		Ширяев			04.21	Деревня Круторечка. Масштаб 1:5000	ООО "КОПТИС"		
Ген. дир.		Рычков			04.21				