

**СВЕРДЛОВСКАЯ ОБЛАСТЬ  
ГАРИНСКИЙ ГОРОДСКОЙ ОКРУГ  
ДУМА ГАРИНСКОГО ГОРОДСКОГО ОКРУГА  
(шестой созыв)**

**РЕШЕНИЕ**

от 19 августа 2021 года

№ 336/56

р.п. Гари

**О внесении изменений в решение Думы Гаринского городского округа от 23.03.2017г. № 604/71 «О принятии Правил землепользования и застройки Гаринского городского округа»**

В соответствии со статьями 5.1, 31, 32, 33 Градостроительного кодекса Российской Федерации, руководствуясь статьей 23 Устава Гаринского городского округа, Дума Гаринского городского округа

**РЕШИЛА:**

1. Внести изменения в Правила землепользования и застройки Гаринского городского округа, утверждённые решением Думы Гаринского городского округа от 23.03.2017 № 604/71, (в редакции решения Думы Гаринского городского округа от 09.06.2020 № 238/41, от 17.12.2020 № 280/49) следующего содержания:

Карты градостроительного зонирования применительно к территориям п.г.т. Гари, д. Круторечка, раздела 9 Карта градостроительного зонирования, части III Карта градостроительного зонирования, Правил землепользования и застройки Гаринского городского округа, утверждённых решением Думы Гаринского городского округа от 23.03.2017 № 604/71 (в редакции от 09.06.2020 № 238/41, от 17.12.2020 № 281/49) изложить в новой редакции (прилагается).

2. Настоящее Решение вступает в силу с момента опубликования.

3. Опубликовать настоящее Решение в газете «Вести севера» и разместить на официальном сайте Думы Гаринского городского округа.

4. Контроль исполнения настоящего Решения возложить на комиссию по местному самоуправлению, правопорядку и правовому регулированию Думы Гаринского городского округа.

Председатель  
Думы Гаринского городского округа



Т.В. Каргаева

Глава  
Гаринского городского округа

С.Е. Величко





ПРАВИЛА ЗЕМЛЕПОЛЬЗОВАНИЯ И ЗАСТРОЙКИ ГАРИНСКОГО ГОРОДСКОГО ОКРУГА.  
КАРТА ГРАДОСТРОИТЕЛЬНОГО ЗОНИРОВАНИЯ.  
ПОСЕЛОК ГОРОДСКОГО ТИПА ГАРИ. МАСШТАБ 1:10000





УСЛОВНЫЕ ОБОЗНАЧЕНИЯ

- Граница населенного пункта
- ТЕРРИТОРИАЛЬНЫЕ ЗОНЫ**
- Ж-1 - Жилая зона индивидуальной застройки
- ОЖ - Общественно-жилая зона
- П - Зона производственная, инженерной и транспортной инфраструктур
- Р - Рекреационная зона
- ЗЕМЛИ, ДЛЯ КОТОРЫХ ГРАДОСТРОИТЕЛЬНЫЕ РЕГЛАМЕНТЫ НЕ УСТАНОВЛИВАЮТСЯ**
- ЗППВ - Земли, покрытые поверхностными водами
- ЗОНЫ С ОСОБЫМИ УСЛОВИЯМИ ИСПОЛЬЗОВАНИЯ ТЕРРИТОРИИ**
- Водоохранные зоны
- Прибрежные защитные полосы
- Зоны с особыми условиями использования территории по данным ЕГРН
- ЗОНЫ ДЕЙСТВИЯ ИНЫХ ОГРАНИЧЕНИЙ ИСПОЛЬЗОВАНИЯ ЗЕМЕЛЬНЫХ УЧАСТКОВ И ОБЪЕКТОВ КАПИТАЛЬНОГО СТРОИТЕЛЬСТВА**
- Береговые полосы

						Гаринский городской округ			
Изм.	Кол.ч.	Лист	Челок	Подп.	Дата	Проект землепользования и застройки	Стадия	Лист	Листов
Разраб.		Веригушева			05.21		ПЗЗ		1
Проверил		Федосов			05.21				
Н. контр.		Шляев			05.21	Карта градостроительного зонирования территории поселения к п.г.т. Гари	ООО "КОПИС"		
Ген. дир.		Рычков			05.21				



ПРАВИЛА ЗЕМЛЕПОЛЬЗОВАНИЯ И ЗАСТРОЙКИ ГАРИНСКОГО ГОРОДСКОГО ОКРУГА  
КАРТА ГРАДОСТРОИТЕЛЬНОГО ЗОНИРОВАНИЯ.  
ДЕРЕВНЯ КРУТОРЕЧКА. МАСШТАБ 1:5000

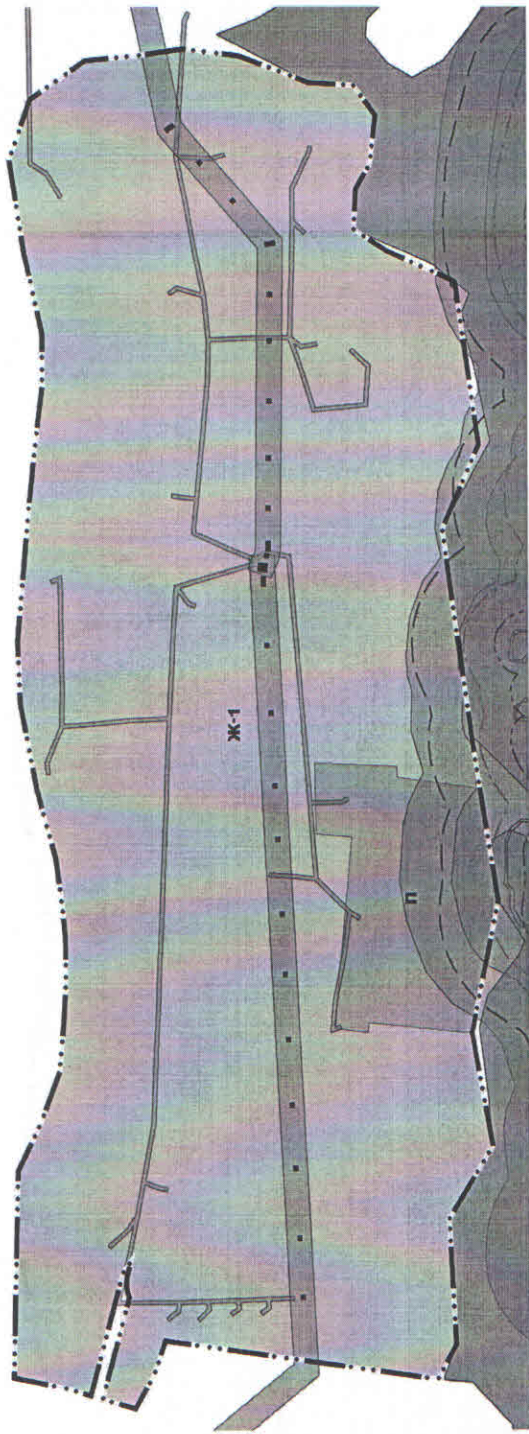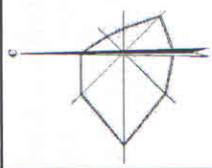

УСЛОВНЫЕ ОБОЗНАЧЕНИЯ

- Граница населенного пункта
- ТЕРРИТОРИАЛЬНЫЕ ЗОНЫ**
- Ж-1 - Жилая зона индивидуальной застройки
- П - Зона производственная, инженерной и транспортной инфраструктур
- ЗЕМЛИ, ДЛЯ КОТОРЫХ ГРАДОСТРОИТЕЛЬНЫЕ РЕГЛАМЕНТЫ НЕ УСТАНОВЛИВАЮТСЯ**
- ЗППВ - Земли, покрытые поверхностными водами
- ЗОНЫ С ОСОБЫМИ УСЛОВИЯМИ ИСПОЛЬЗОВАНИЯ ТЕРРИТОРИИ**
- Водоохранные зоны
- Прибрежные защитные полосы
- Зоны с особыми условиями использования территории по данным ЕГРН
- ЗОНЫ ДЕЙСТВИЯ ИНЫХ ОГРАНИЧЕНИЙ ИСПОЛЬЗОВАНИЯ ЗЕМЕЛЬНЫХ УЧАСТКОВ И ОБЪЕКТОВ КАПИТАЛЬНОГО СТРОИТЕЛЬСТВА**
- Береговые полосы

Изм.	Коп.уч.	Лист	№док	Подп.	Дата
			Верхотурцева		04.21
			Федосов		04.21
			Ширяев		04.21
			Рычков		04.21
Гаринский городской округ					
Правила землепользования и застройки. Карта градостроительного зонирования.					
Стадия ПЗЗ					
Лист					
Листов					
1					
Деревня Круторечка. Масштаб 1:5000					
ООО "КОПТИС"					