

**ПРАВИЛА ЗЕМЛЕПОЛЬЗОВАНИЯ И ЗАСТРОЙКИ  
ГАРИНСКОГО ГОРОДСКОГО ОКРУГА  
КАРТА ГРАДОСТРОИТЕЛЬНОГО ЗОНИРОВАНИЯ.  
ДЕРЕВНЯ ПЕТРОВА. МАСШТАБ 1:5000**

**УСЛОВНЫЕ ОБОЗНАЧЕНИЯ**

Граница населенного пункта

**ТЕРРИТОРИАЛЬНЫЕ ЗОНЫ**

Ж-1 - Жилая зона индивидуальной застройки

**ТЕРРИТОРИИ, ДЛЯ КОТОРЫХ ГРАДОСТРОИТЕЛЬНЫЕ РЕГЛАМЕНТЫ НЕ УСТАНОВЛИВАЮТСЯ**


ТОП - Территории общего пользования

**ЗОНЫ С ОСОБЫМИ УСЛОВИЯМИ ИСПОЛЬЗОВАНИЯ ТЕРРИТОРИИ**

Водоохранные зоны

Прибрежные защитные полосы

Зоны с особыми условиями использования территории по данным ЕГРН

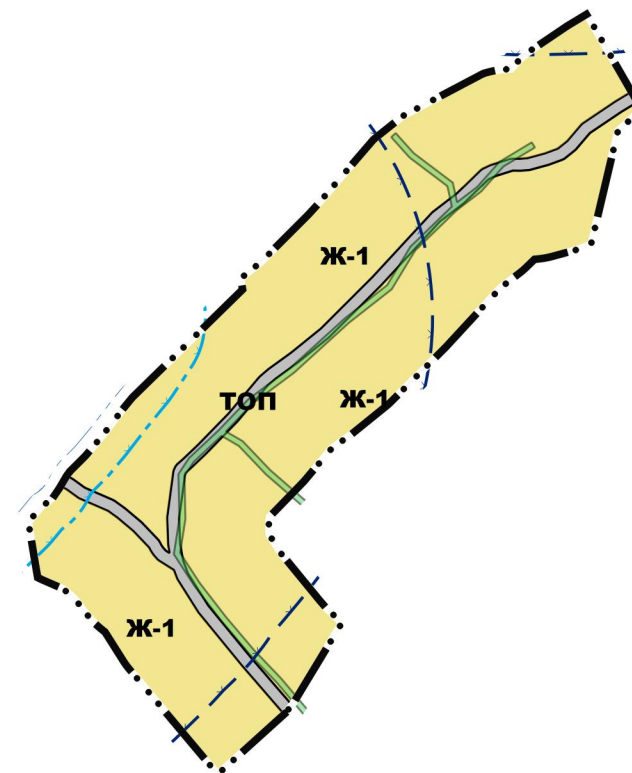

						Гаринский городской округ			
Изм.	Кол.уч	Лист	Недок	Подп.	Дата	Правила землепользования и застройки. Карта градостроительного зонирования.	<b>Стадия</b>	<b>Лист</b>	<b>Листов</b>
Разработал		Головки М.Г.			11.19		ПЗЗ		1
Проверил									
Н.контр.						Деревня Петрова. Масштаб 1:5000	Администрация Гаринского городского округа		