


Ситуационный план

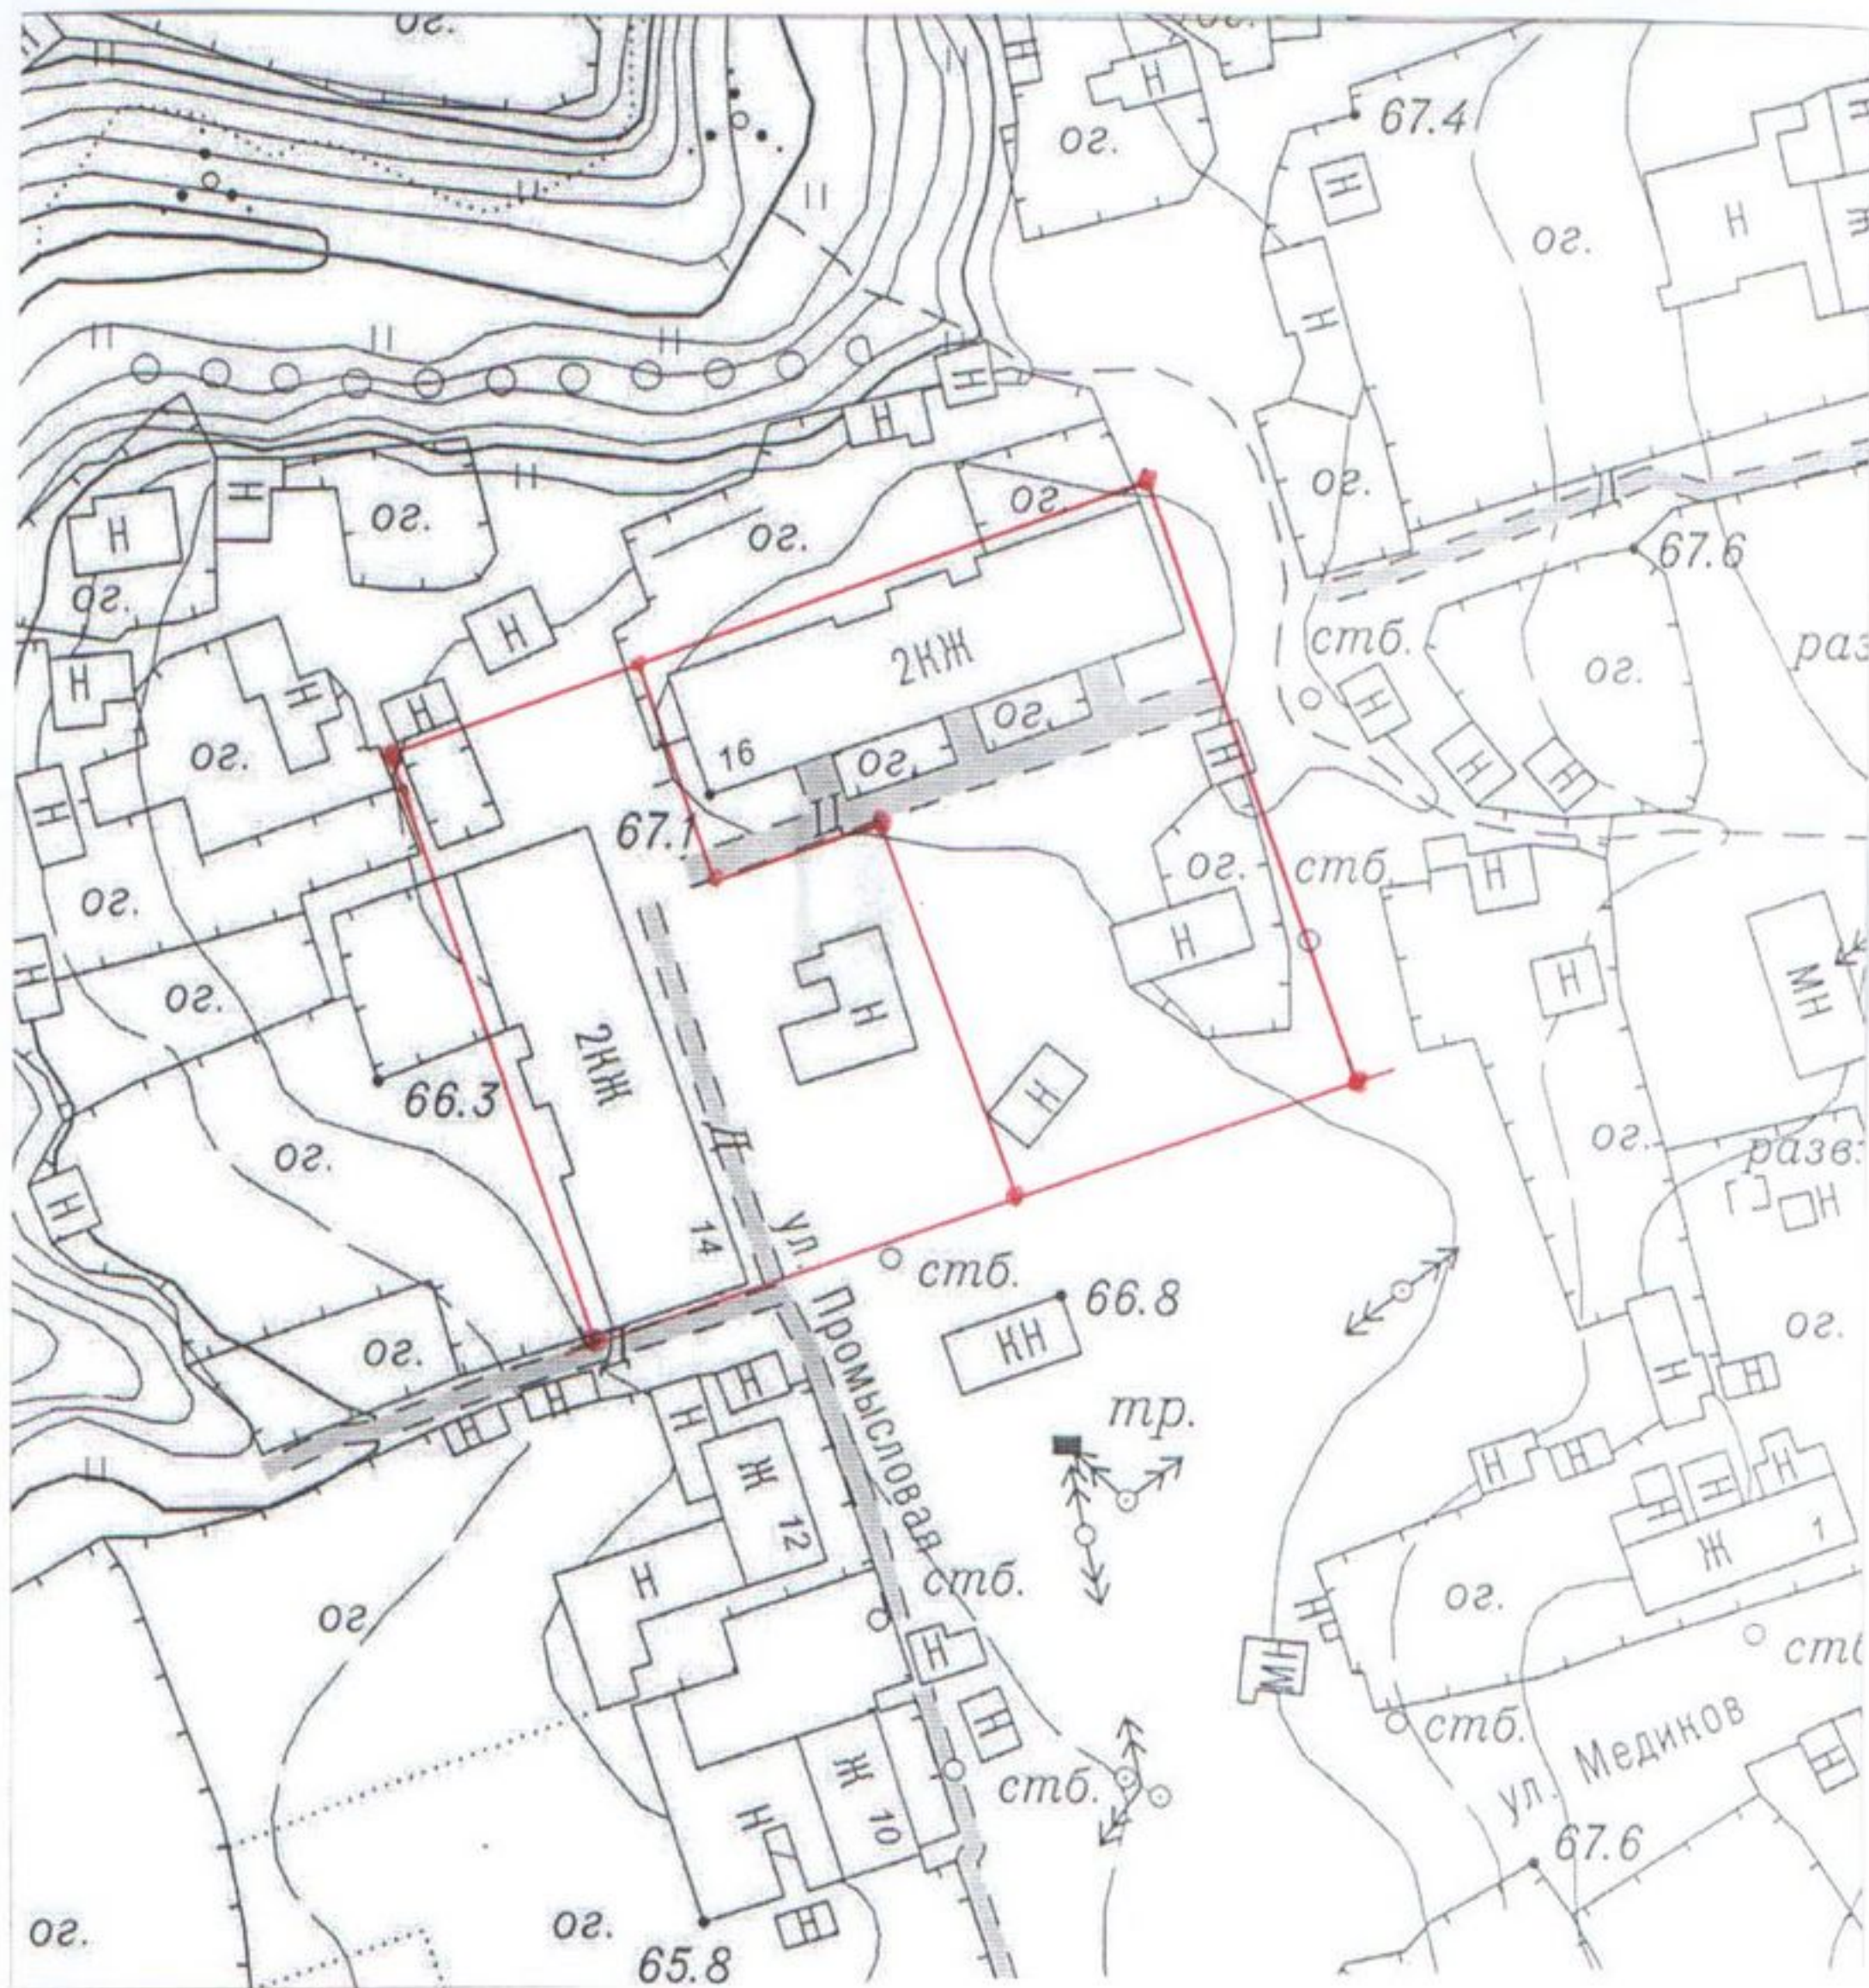

□ - граница проектирования проекта межевания