

966

филиал ФГБУ "ФКП Росреестра" по Свердловской области  
(полное наименование органа кадастрового учета)

КП.1

КАДАСТРОВЫЙ ПАСПОРТ ЗЕМЕЛЬНОГО УЧАСТКА

"28" апреля 2014 г. № 66/301/14-208148

1	Кадастровый номер: 66:10:0601005:136	2	Лист № 1	3	Всего листов: 2
---	--------------------------------------	---	----------	---	-----------------

4	Номер кадастрового квартала: 66:10:0601005	6	Дата внесения номера в государственный кадастр недвижимости: 28.04.2014
---	--	---	---

Общие сведения

Предыдущие номера: \_\_\_\_\_

Местоположение: Свердловская область, Гаринский район, деревня Поспелова, дом 1 б

Категория земель: Земли населенных пунктов

Разрешенное использование: для индивидуального жилищного строительства

Площадь: 2122+-16 кв. м

Кадастровая стоимость (руб.): 113781,64

Сведения о правах: \_\_\_\_\_

Особые отметки: \_\_\_\_\_

Сведения о природных объектах: \_\_\_\_\_

16	16.1	Номера образованных участков: 66:10:0601005:136, 66:10:0601005:137, 66:10:0601005:138
	16.2	Номер участка, преобразованного в результате выдела: _____
	16.3	Номера участков, подлежащих снятию с кадастрового учета: _____
	16.4	Характер сведений государственного кадастра недвижимости (статус записи о земельном участке): Сведения о земельном участке несут временный характер. Дата истечения срока действия временного характера - 29.04.2019.



Начальник межрайонного отдела №21  
(наименование должности)

О. Б. Соболева  
(инициалы, фамилия)

**КАДАСТРОВЫЙ ПАСПОРТ ЗЕМЕЛЬНОГО УЧАСТКА**  
"28" апреля 2014 г. № 66/301/14-208148

Всего листов: 2


Лист № 2

2

3

1 Кадастровый номер: 66:10:0601005:136


План (чертеж, схема) земельного участка

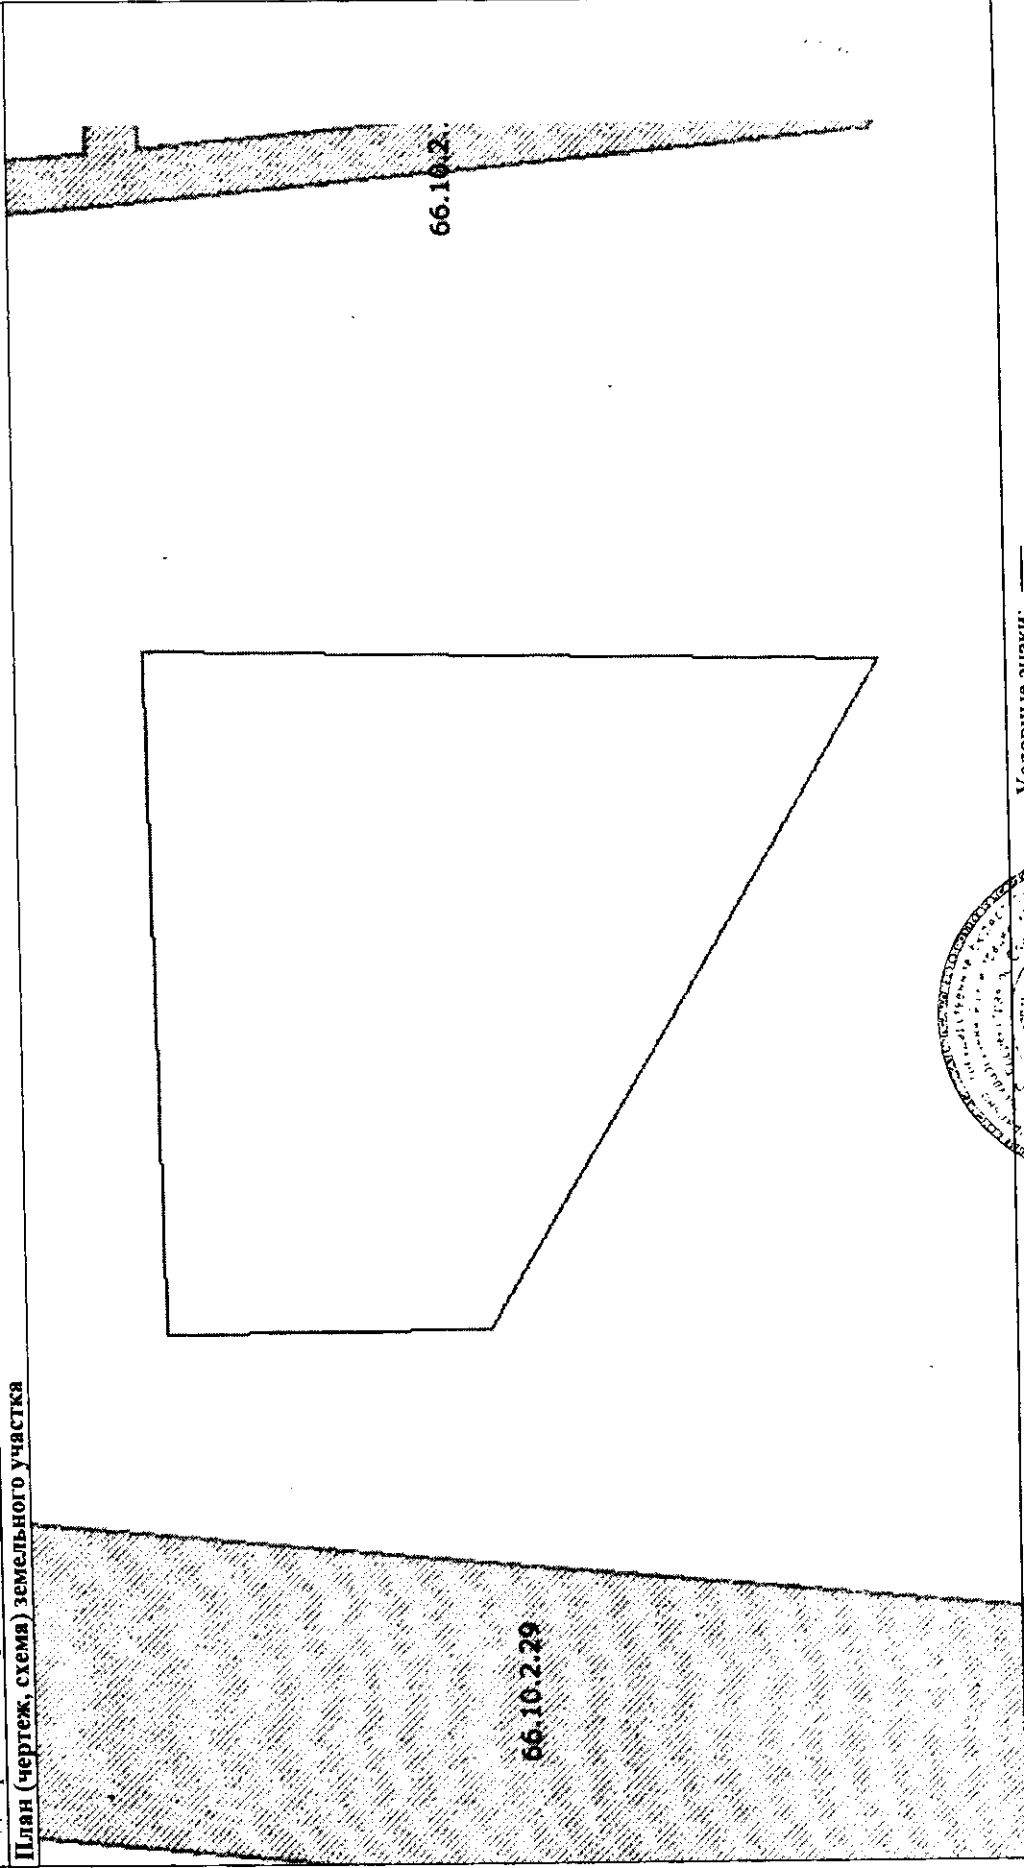

4

Условные знаки: —

5 Масштаб 1:600

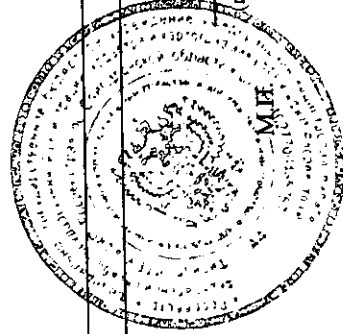

*Соболева*  
(подпись)

О. Б. Соболева  
(инициалы, фамилия)

Начальник межрайонного отдела №21  
(наименование должности)